


Vorstudie Tschingelsee
Gemeinde Reichenbach i. K.
Situation 1:3'500, Längsschnitt

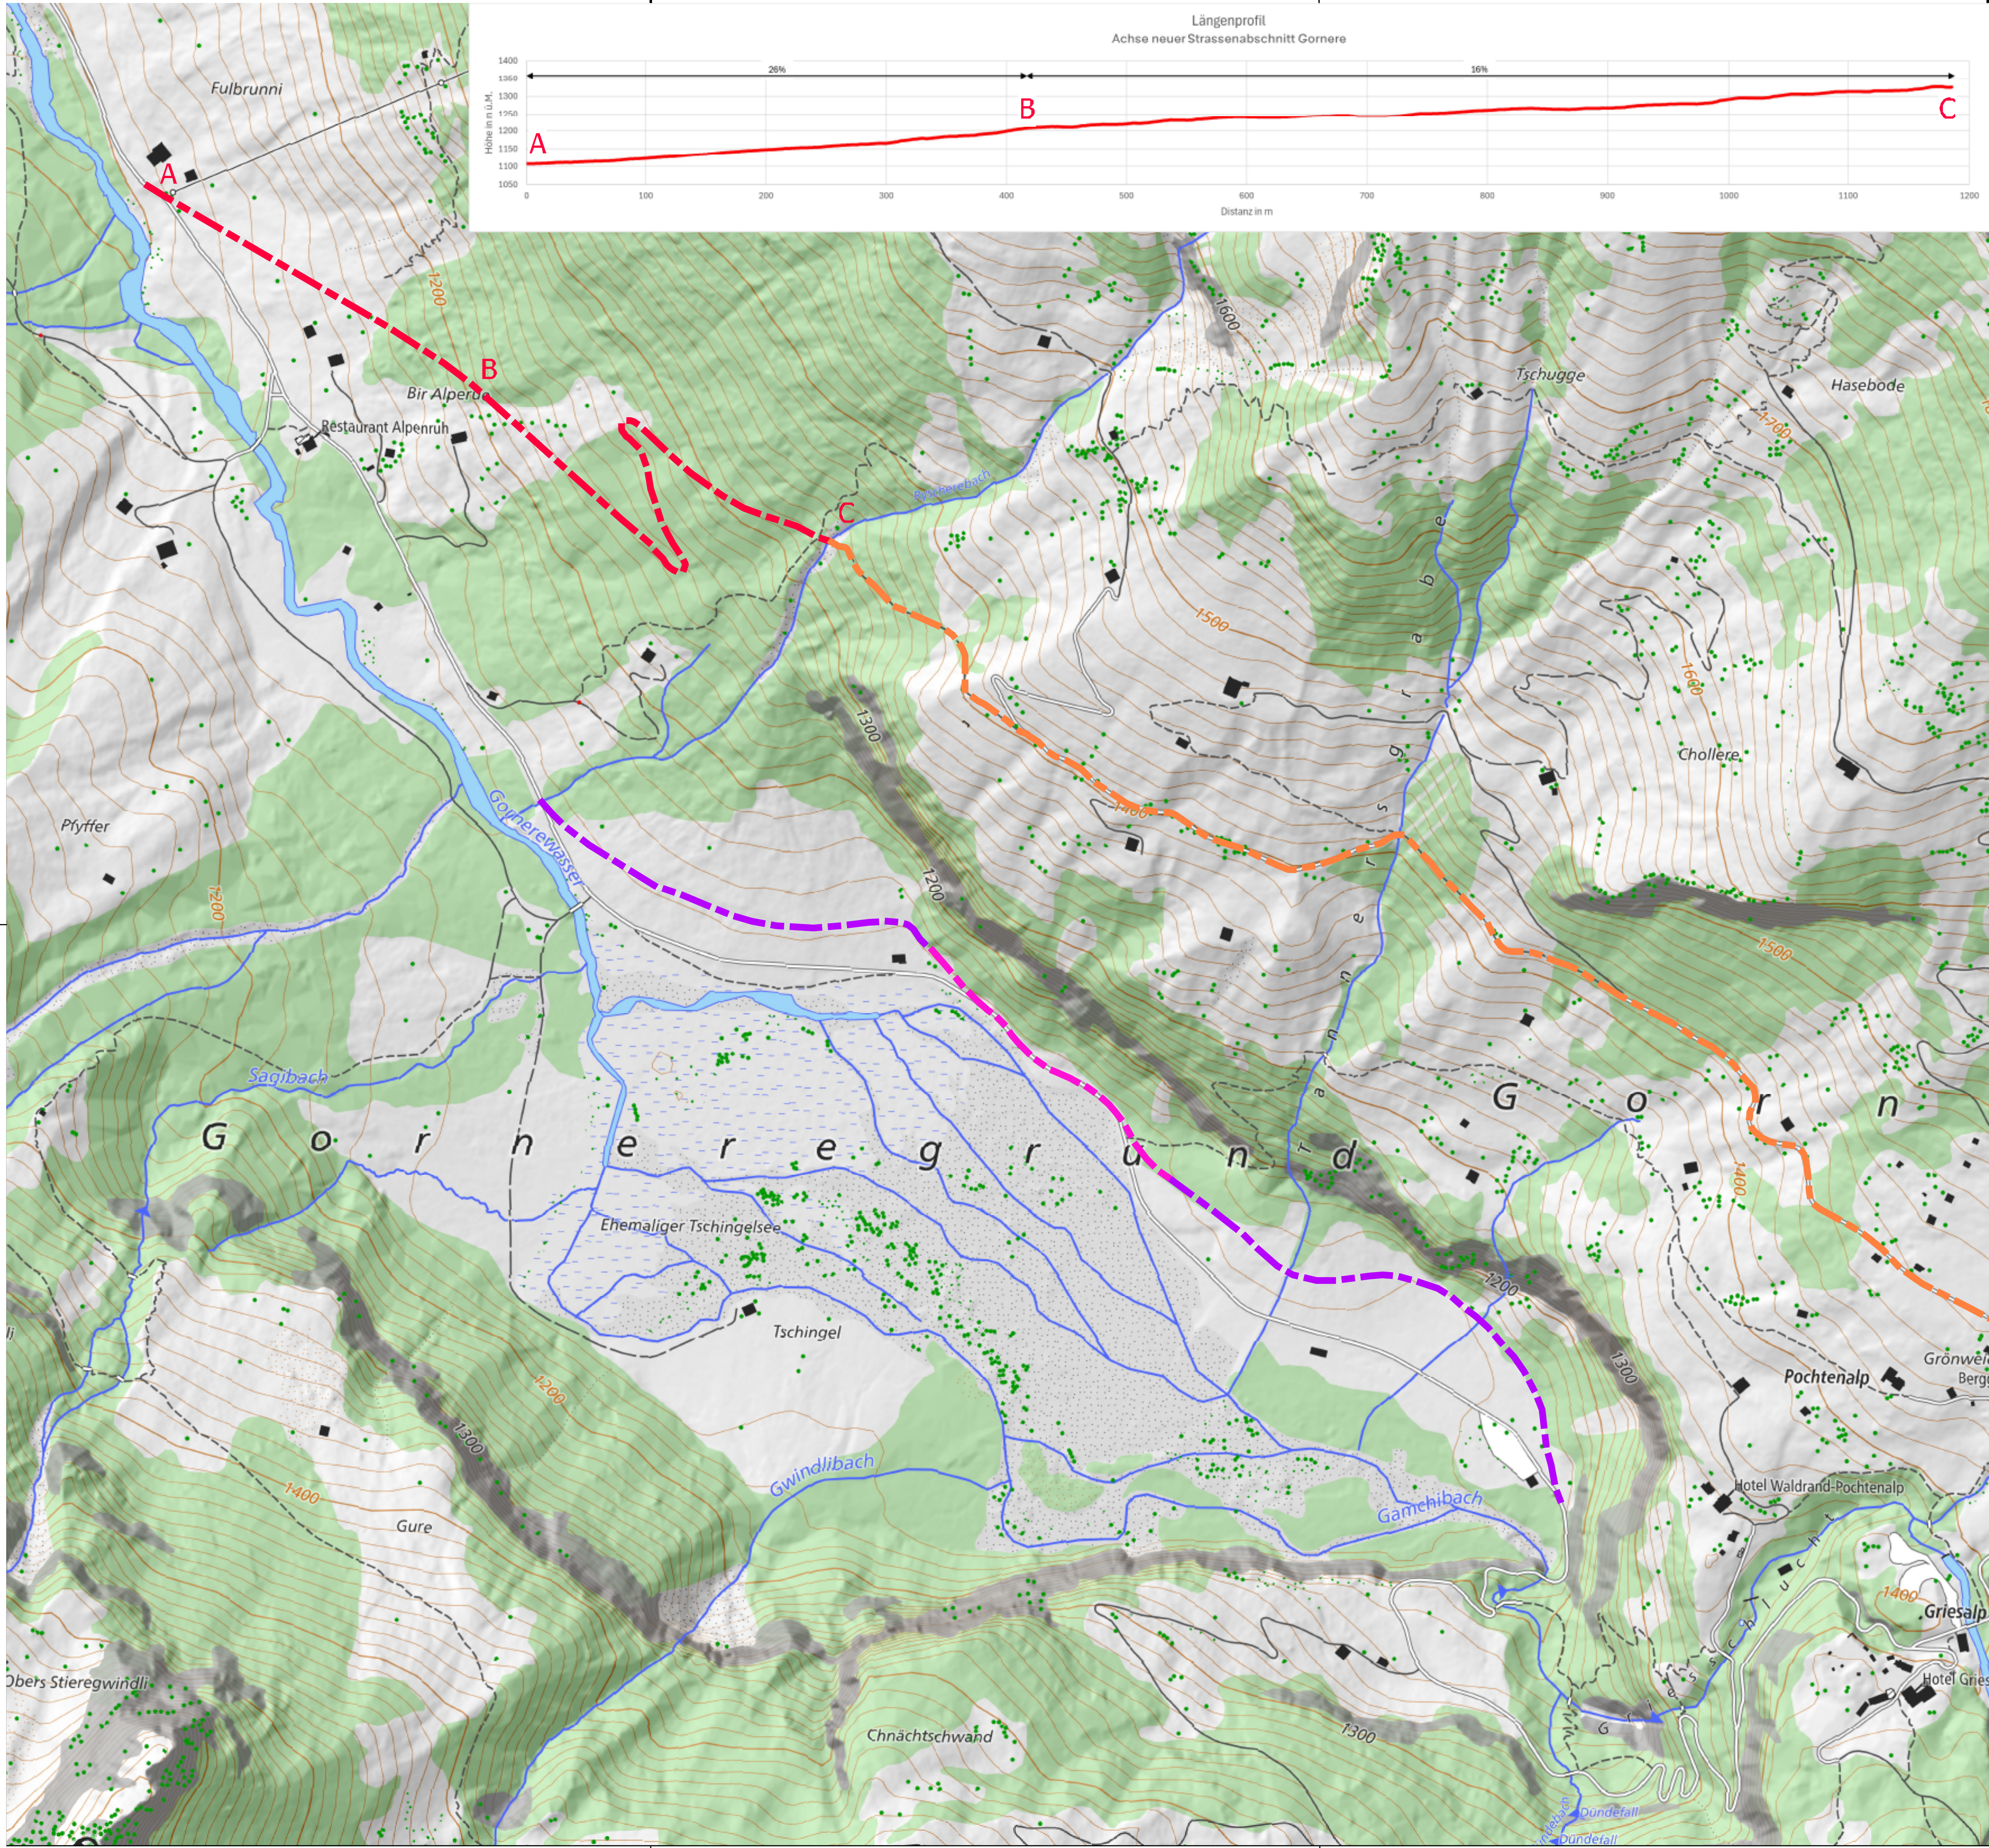

Legende

Variante 10 - Strasse über Gorner

— Achse Strassenabschnitt

— Achse neuer Strassenabschnitt

Variante 100 - Etappierte Strassenerhöhung

— Achse direkte Verlegung

— Achse Erhöhung in Etappen



Datum	Version	Kürzel
20.03.2026		klima / arro

Emch+Berger AG Bern
Niederlassung Spiez
Seestrasse 7, 3700 Spiez

Tel. 033 650 75 75
spiez@emchberger.ch

Projektnummer: UE254043
Planformat: 59x840

1:CO 200 m

